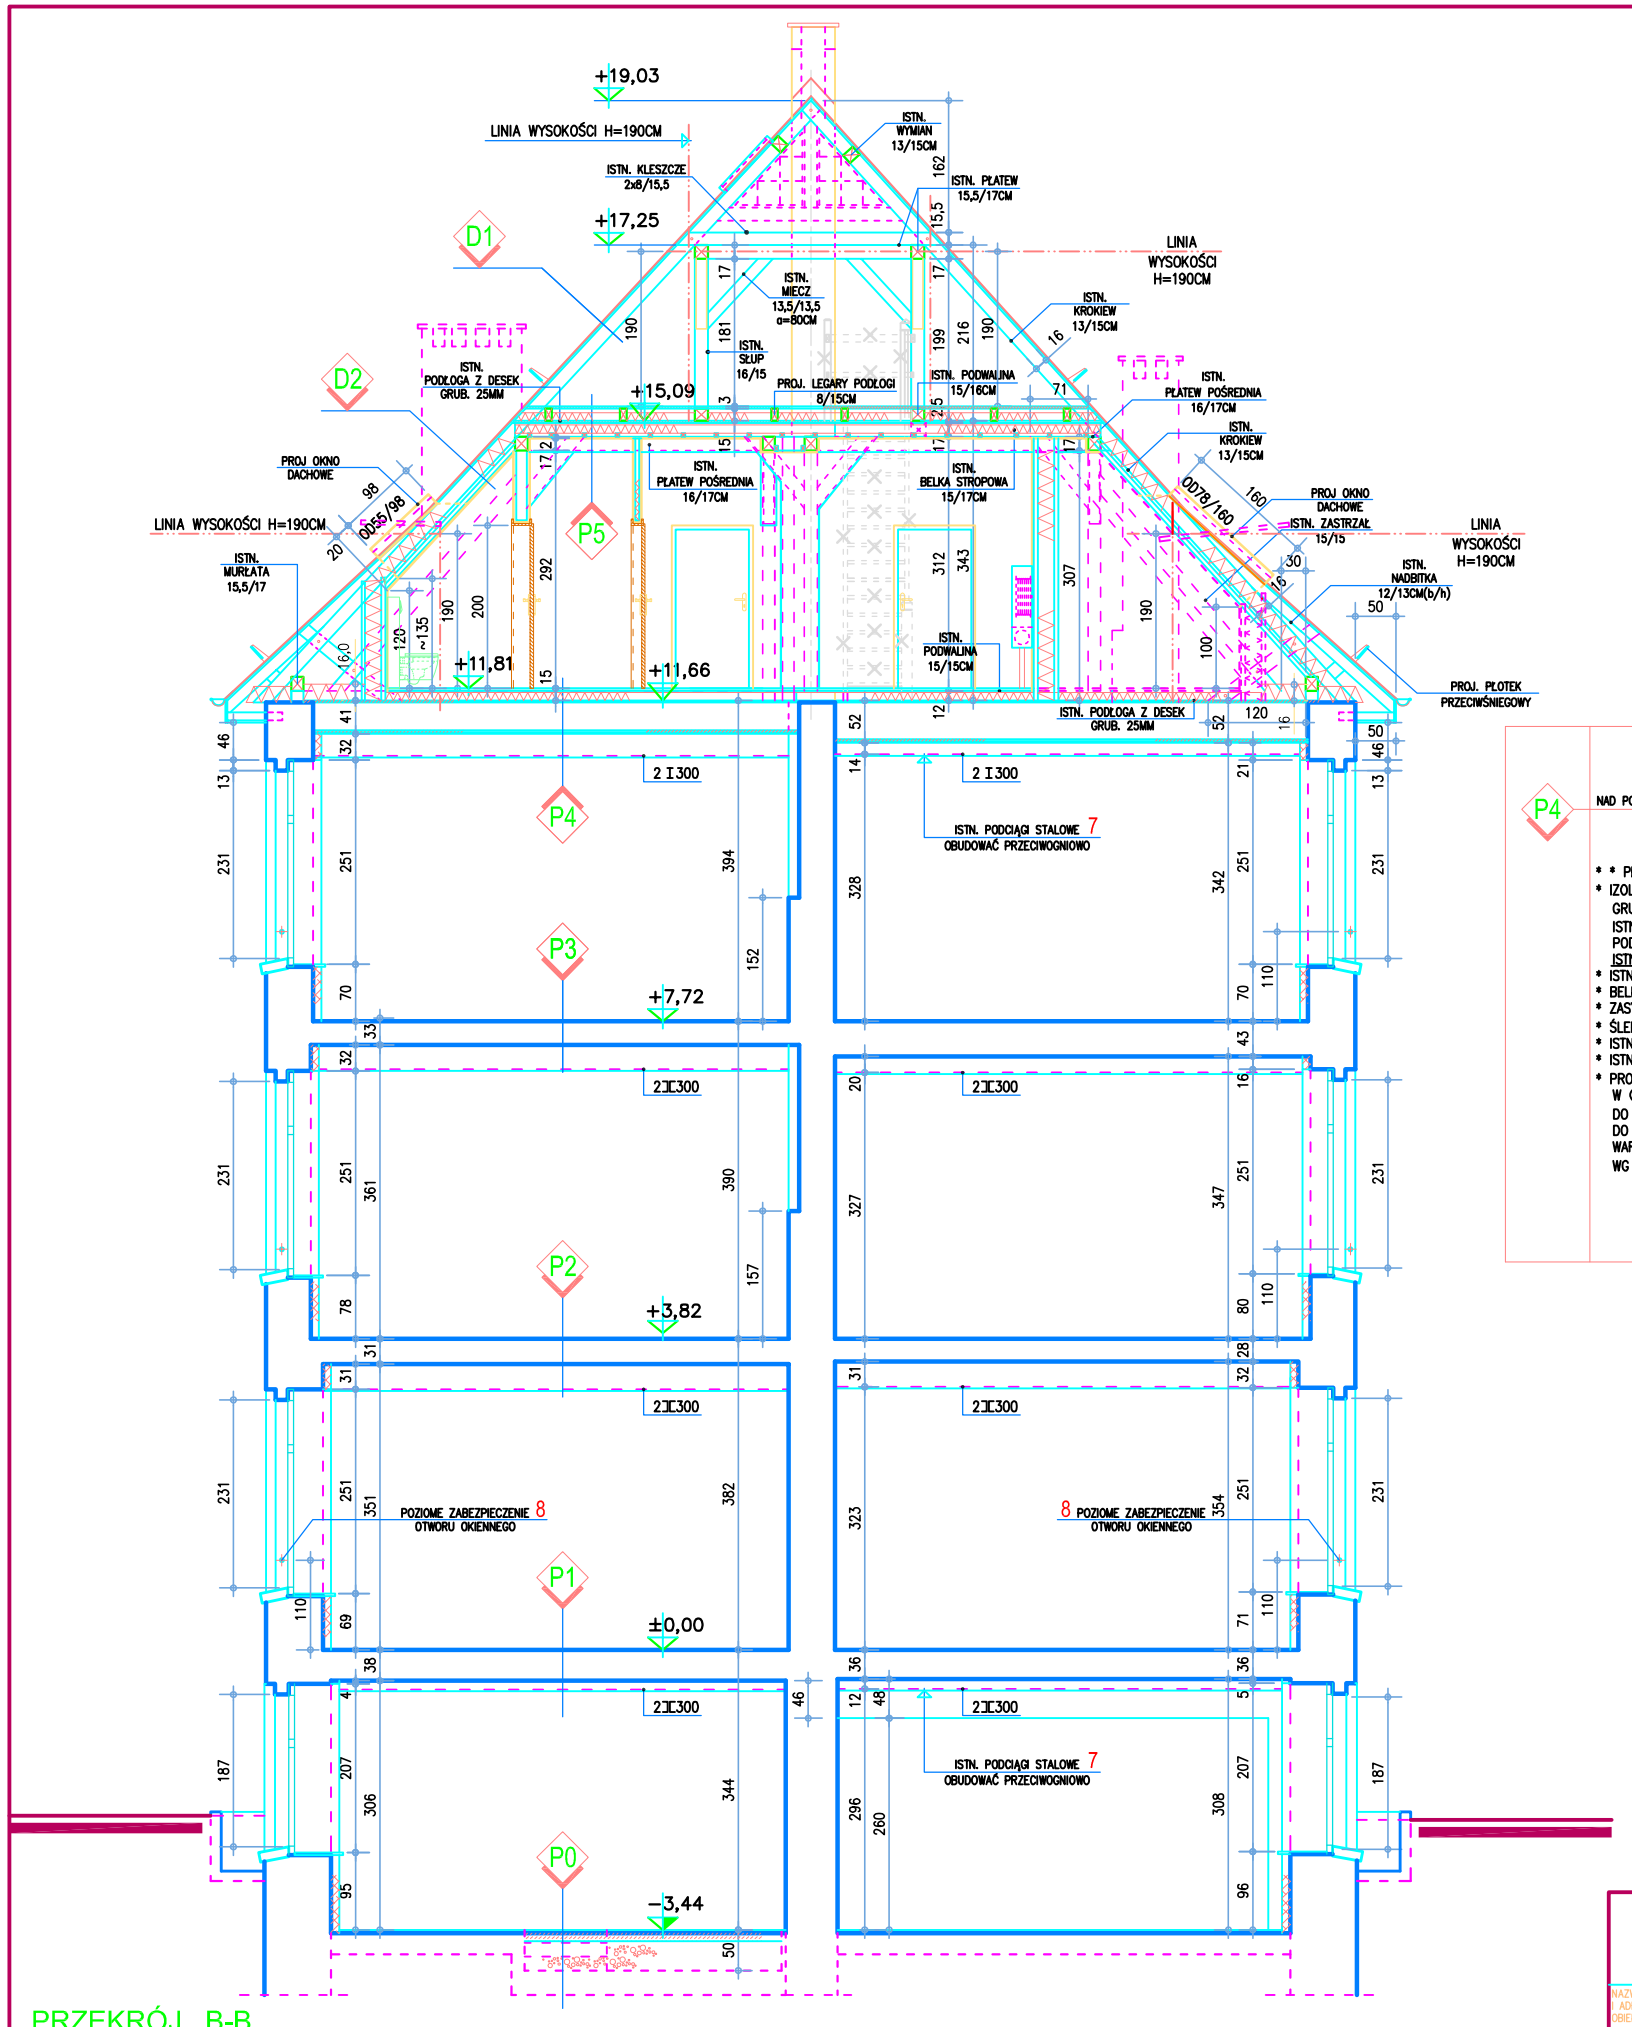

UWAGA 16

ISTNIEJACA I PROJEKTOWANĄ KONSTRUKCJE DACHÓW ZABEZPIECZYĆ DO ODPORNOŚCI OGNIOWEJ R30.

WSZYSTKIE ZASTOSOWANE PŁYTY OSB – NRO

UWAGA 7

OBUDOWA PRZECIWOGNIOWA ISTNIEJĄCYCH PODCIĄGÓW Z BELEK STALOWYCH– TRÓJSTRONNA, SKRZYNKOWA DO WYKONANIA Z PŁYT "PROMATECT–H"LUB "PROMATECT–L" GRUB. d=15MM DLA KLASY R60 ODPORNOŚCI OGNIOWEJ.

UWAGA DLA CELÓW PROJEKTOWYCH JAKO STANDARD PRZYJĘTO ROZWIĄZANIAFIRMY "PROMAT". NR KAT. 445

P4

NAD POMIESZCZENIAMI 3/3, 3/8 W W ZA OBUDOWĄ SCIANKI KOLANKOWEJ

STROP MIĘDZYPIĘTROWY

* * PŁYTA OSB GRUB. 28MM ŁĄCZONA NA WPUST–PIÓRO
* IZOLACJA TERMICZNA– WEŁNA MIN. MIĘKKA NP. "GULLFIBER" GRUB. 16,0CM O GĘST. 35KG/M3 UŁOŻONA MIĘDZY ISTNIEJĄCYMI PODWALINAMI I PROJ. LEGARAMI O WYM.8/12CM POD PŁYTY OSB

ISTNIEJĄCY STROP DREWNIANY:

* ISTNIEJĄCA PODŁOGA Z DESEK GRUB. 25MM
* BELKI KONSTRUKCJI STROPU DREWNIANEGO ISTNIEJĄCE
* ZASYPKA
* ŚLEPY PUŁAP
* ISTNIEJĄCA PODSUFITKA Z DESEK
* ISTNIEJĄCY TYNK WAPIENNY NA TRZCINIE
* PROJ. PŁYTY "PROMATECT– H" O GRUBOŚCI d=2x10MM W CELU ZABEZPIECZENIA ISTN. STROPU DREWNIANEGO DO KLASY ODPORNOŚCI OGNIOWEJ REI60 – PŁYTY MOCOWANE DO BELEK STROPOWYCH Z WZAJEMNYM PRZESUNIĘCIEM WARSTW CO NAJMNIEJ 100MM. NR KAT. 428.20 WG ROZWIĄZAŃ SYSTEMOWYCH FIRMY "PROMAT".

PRZEKRÓJ B-B

SKALA 1:50

RACIBÓRZ, UL. CECYLII 10

0 0.5 1.0 1.5 2.0 2.5

LINEA projekt
PRACOWNIA ARCHITEKTONICZNO–KONSERWATORSKA
mgr inż. arch. Krystyna Piecuch
BIURO: UL. TECHNOLOGICZNA 2
45–839 OPOLE TEL: 784 995 874
e–mail: linea.opole@gmail.com

NAZWA I ADRES OBIEKTU	PRZEBUDOWA Z ROZBUDOWĄ ISTNIEJĄCEGO BUDYNKU SZKOŁY 47–400 RACIBÓRZ UL. CECYLII 10
STADIUM DOKUMENTACJI	PROJEKT BUDOWLANY
TYTUŁ RYSUNKU	PRZEKRÓJ B - B
SPECJALNOŚĆ:	ARCHITEKTURA
ZESPÓŁ PROJ.	
PROJEKTANT:	ARCH. KRYSTYNA PIECUCH 125/89/OP
OPRACOWAŁ:	TECH. ARCH. ZBI. SIEJA
SPRAWDZIŁ:	ARCH. EWA BRATHER-D.–MAJEWSKA 211/92/OS
DATA	V.2018 R.
SKALA:	1:50
RYS. NR	A-10