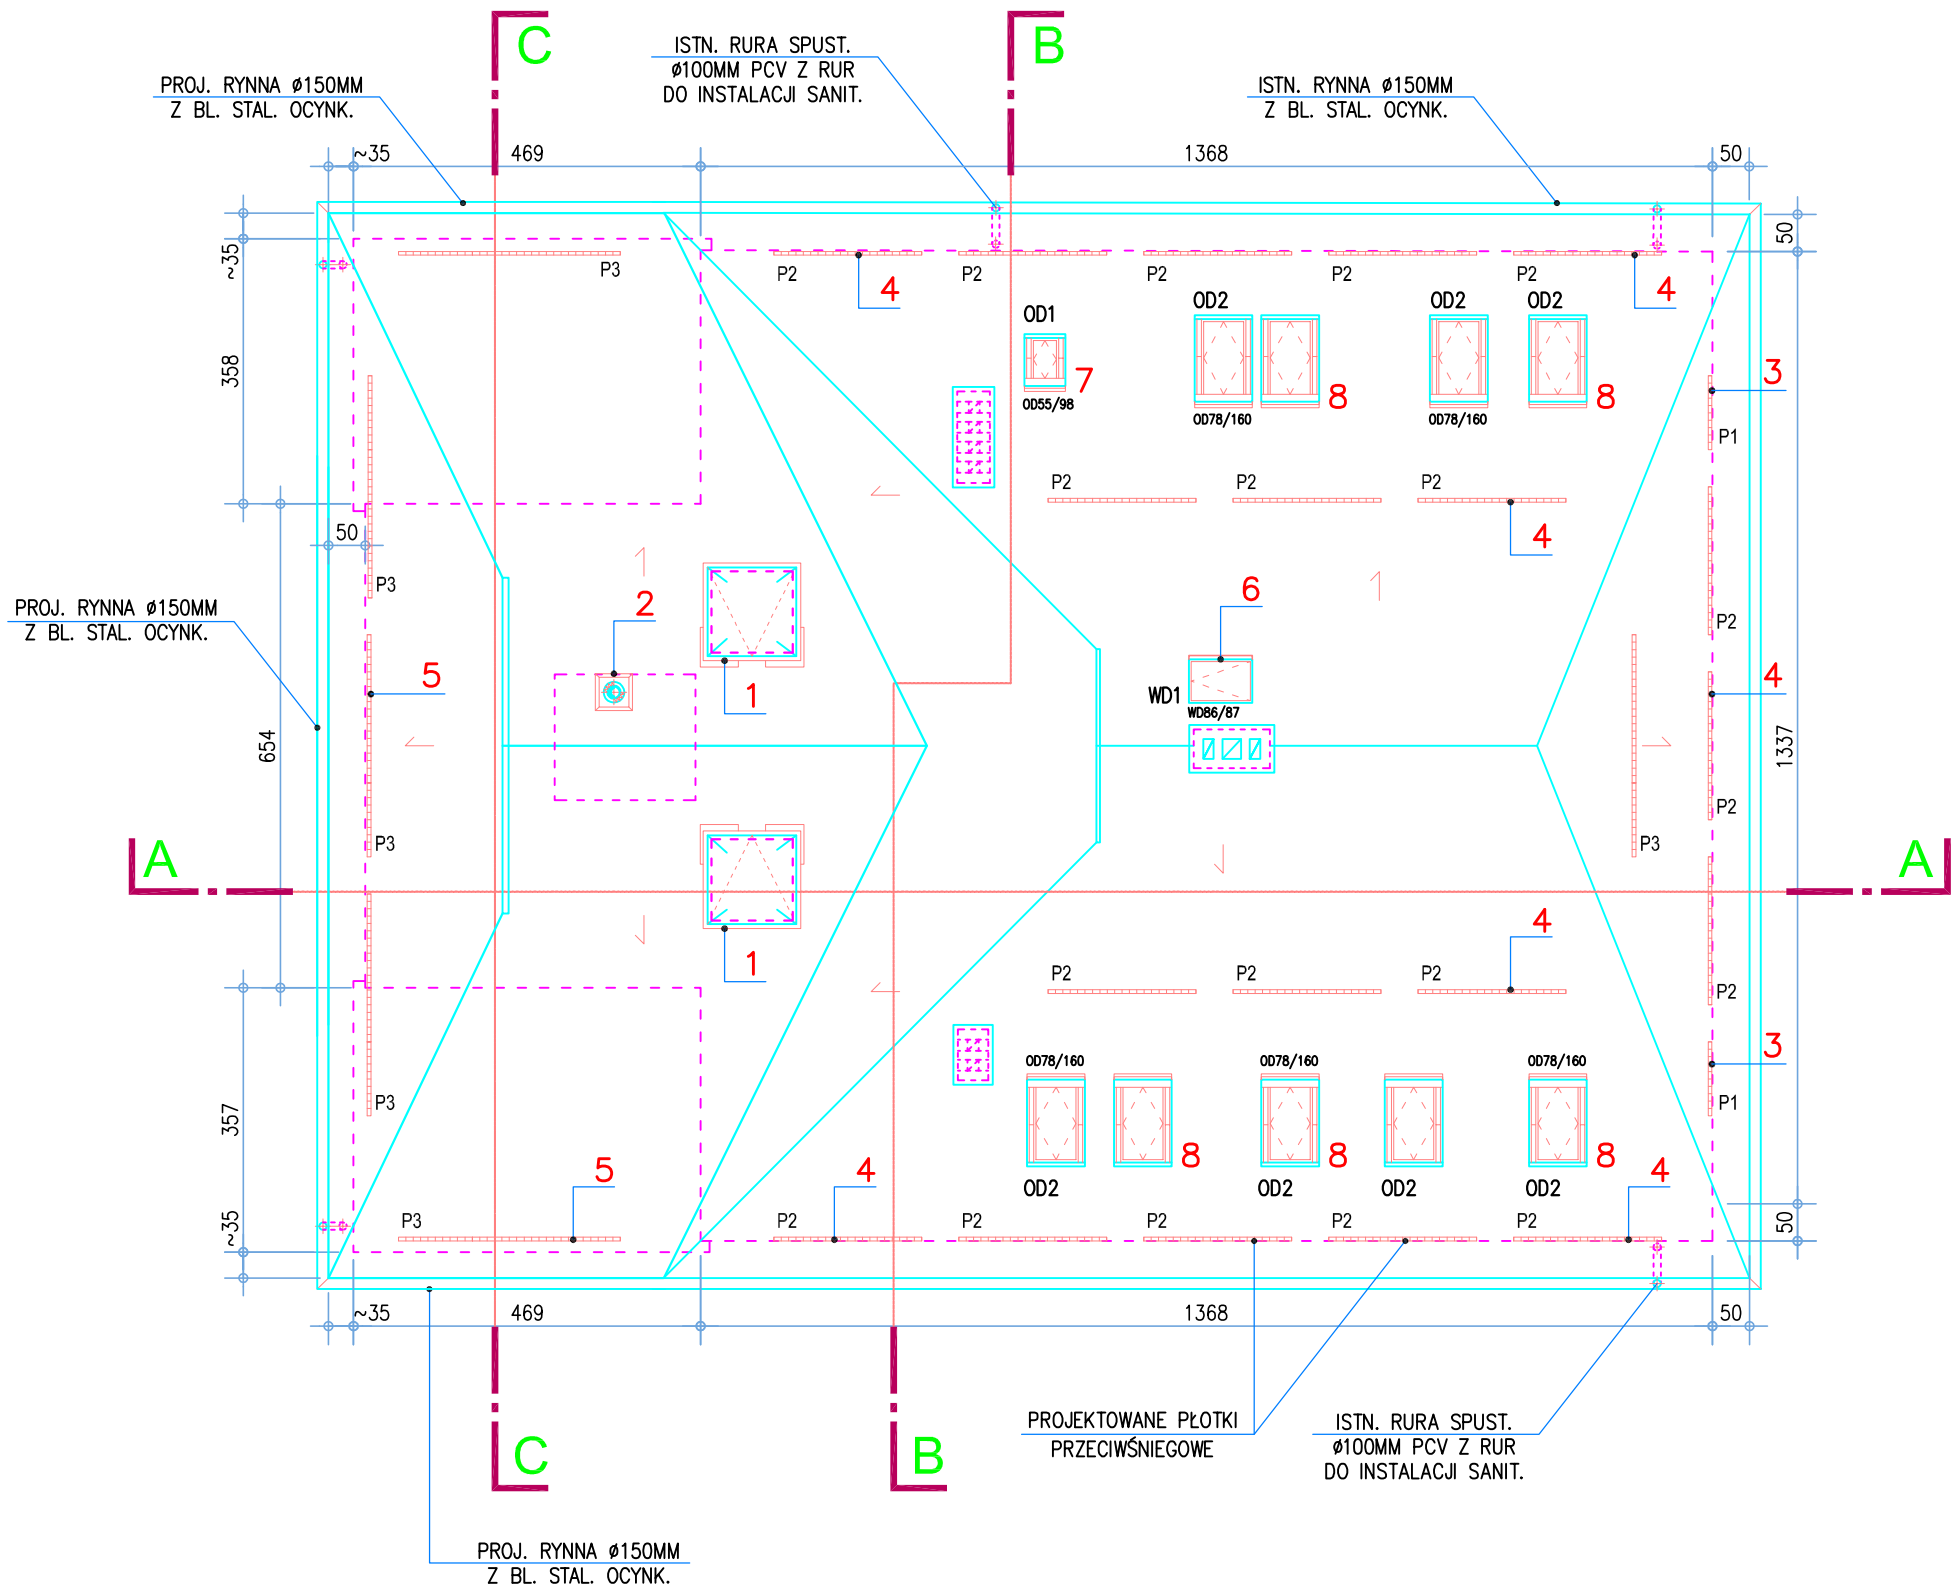

OZNACZENIA:

1. PROJ. KLAPA ODDYMIAJĄCA KLATKĘ SCHODOWĄ –KOD 1, SZT. 2
2. PROJ. WENTYLACJA SZYBU DŹWIGU
3. PROJ. PŁOTEK PRZECIWŚNIEGOWY P 1 L=100CM, SZT. 2
4. PROJ. PŁOTEK PRZECIWŚNIEGOWY P 2 L=200CM, SZT. 19
5. PROJ. PŁOTEK PRZECIWŚNIEGOWY P 3 L=300CM, SZT. 5
6. WD 1 –PROJ. WYŁAZ DACHOWY KOMINIARSKI SZKLONY, TYP "WLI" WYM. 86/87CM, WYKONANIE "PRAWE" SZT. 1
7. OD 1 –OKNO DACHOWE OBROTOWE O WYM.55/98CM KATALOGOWY SYMBOL ROZMIARU "02", SZT. 1
8. OD 2 –OKNO DACHOWE OBROTOWE O WYM.78/160CM KATALOGOWY SYMBOL ROZMIARU "13", SZT. 9 PROJ. OKNA WYPOZAŻYĆ W WEWNĘTRZNE ROLETY ZACIEMNIAJĄCE

UWAGA!
1. PROJEKTOWANE DACHOWE, PŁOTKI PRZECIWŚNIEGOWE –DOBRAĆ WG ZASTOSOWANEGO POKRYCIA DACHOWEGO.

2. PROJEKTOWANE OKNA DACHOWE ORAZ WYŁAZ DACHOWY KOMINIARSKI –DLA CELÓW PROJEKTOWYCH JAKO STANDARD PRZYJĘTO ROZWIĄZANIA FIRMY "FAKRO".

LINEA projekt

PRACOWNIA ARCHITEKTONICZNO–KONSERWATORSKA
mgr inż. arch. Krystyna Piecuch

NAZWA I ADRES OBIEKTU	PRZEBUDOWA Z ROZBUDOWĄ ISTNIEJĄCEGO BUDYNKU SZKOŁY 47-400 RACIBÓRZ UL. CECYLII 10	STADIUM DOKUMENTACJI	PROJEKT BUDOWLANY
TYTUŁ RYSUNKU	RZUT DACHU	SPECJALNOŚĆ:	ARCHITEKTURA
ZESPÓŁ PROJ.		DATA	V.2018 R.
PROJEKTANT	ARCH. KRYSTYNA PIECUCH 125/89/OP	SKALA RYS.	RYS. NR
OPRACOWAŁ	TECH. ARCH. ZB. SIEJA	1:100	A-8
SPRAWDZIŁ	ARCH. EWA BERTHOLD-MAJEWSKA 210/92/OP		