UWAGA 1
ŚCIANKI DZIAŁOWE S1 I ZAMUROWANIA WYKONAĆ Z BLOCZKÓW PREFABRYK. GRUB. 8,0 I 10,0CM Z BETONU KOMÓRKOWEGO.

UWAGA!
*DLA CELÓW PROJEKTOWYCHJAKO STANDARD PRZYJĘTO ROZWIĄZANIA F-MY "YTONG". BLOCZKI NP "YTONG PANEL G/600"

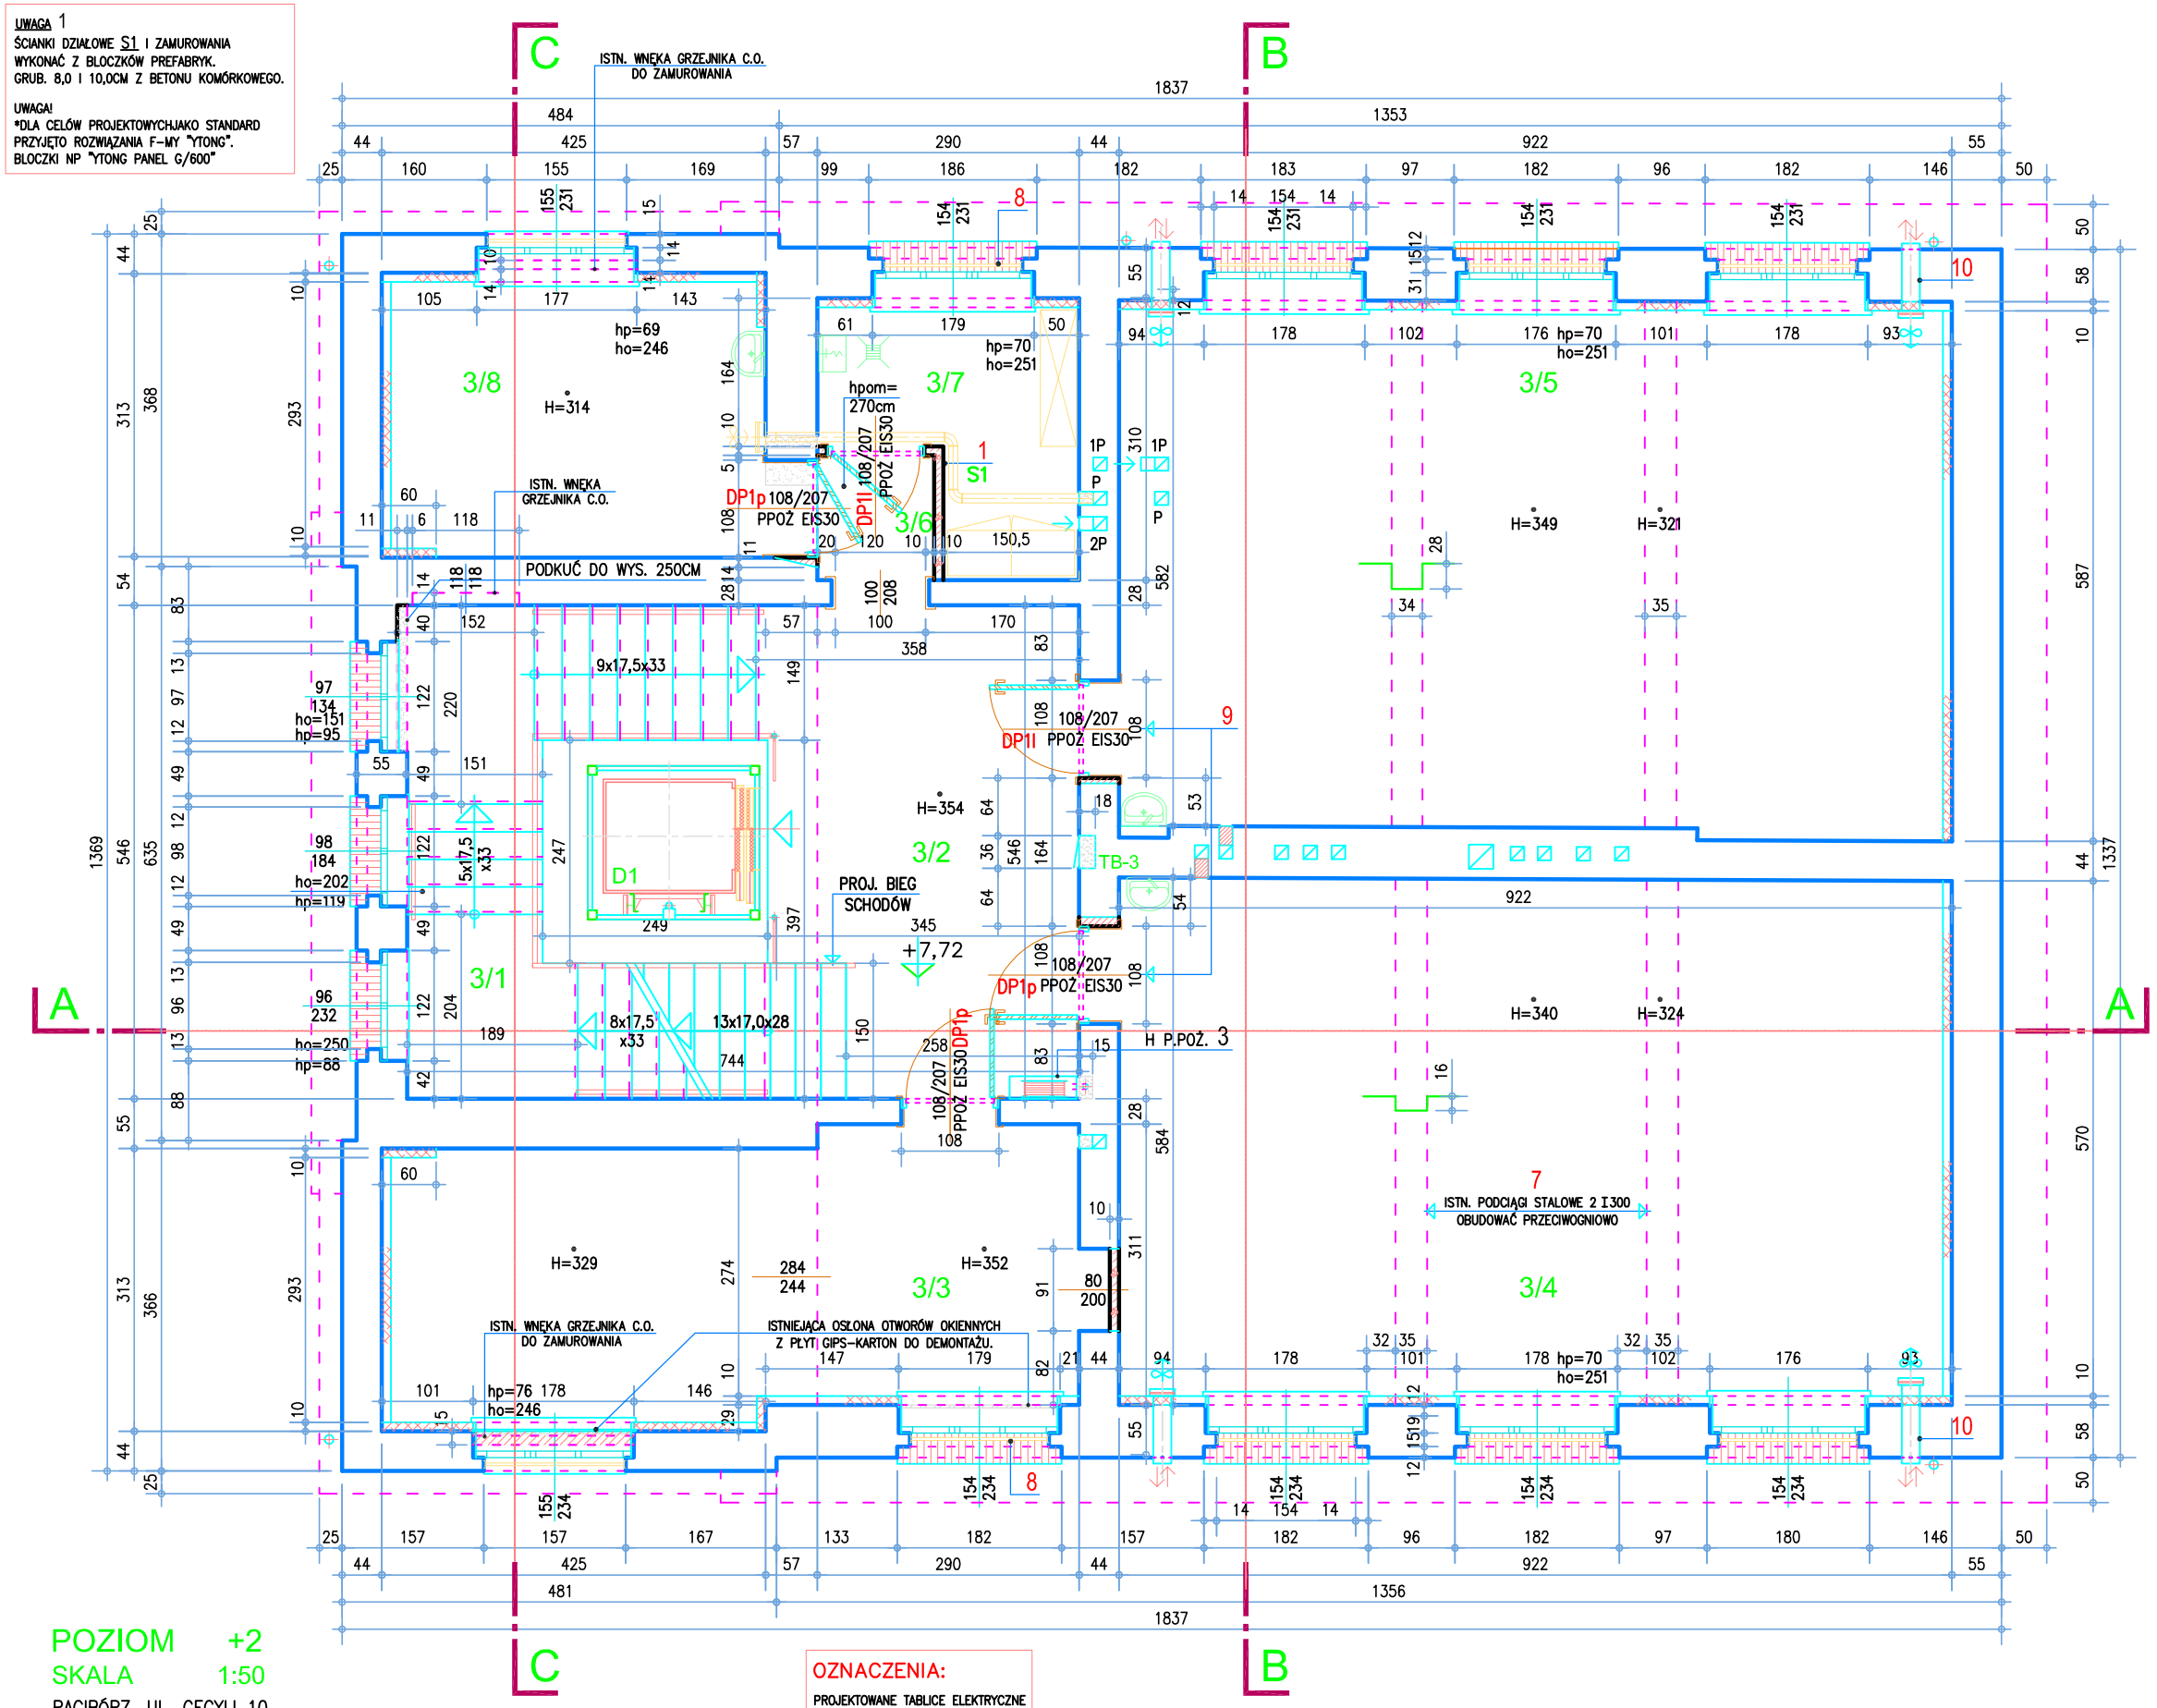

UWAGA 7

OBUDOWA PRZECIWOGNIOWA ISTNIEJĄCYCH PODCIĄGÓW Z BELEK STALOWYCH- TRÓJSTRONNA, SKRZYNKOWA DO WYKONANIA Z PŁYT "PROMATECT-H"LUB "PROMATECT-L" GRUB. d=15MM DLA KLASY R60 ODPORNOŚCI OGNIOWEJ.

UWAGA! DLA CELÓW PROJEKTOWYCH JAKO STANDARD PRZYJĘTO ROZWIĄZANIAFIRMY "PROMAT". NR KAT. 445

UWAGA 1

ŚCIANKI DZIAŁOWE S1 I ZAMUROWANIA WYKONAĆ Z BLOCZKÓW PREFABRYK. GRUB. 8,0 I 10,0CM Z BETONU KOMÓRKOWEGO.

UWAGA!
*DLA CELÓW PROJEKTOWYCH JAKO STANDARD PRZYJĘTO ROZWIĄZANIA F-MY "YTONG". BLOCZKI NP "YTONG PANEL G/600"
*DO POM. NR 3/7 ZASTOSOWAĆ BLOCZKI GRUB. 10,0CM

UWAGA 9

DRZWI P.POŻ. O OZNACZENIU DP1 DREWNIANE JEDNOSKRZYDŁOWE PEŁNE O ODPORNOŚCI OGNIOWEJ EIS30 MIN. Z OŚCIEŻNICĄ DREWN. OBEJMUJĄCĄ OŚCIEŻA OTWORU MUROWEGO. SKRZYDŁA WYKONAĆ Z OBUSTR. PŁYCINAMI. WYMIAR DRZWI W ŚWIETLE OŚCIEŻNICY WYNOSI 90/200CM.

UWAGA!
1. W OPISIE WIELKOŚCI DRZWI NA POSZCZEG. KONDYGNACJACH PODANY JEST WYMIAR OTWORU W STANIE SUROWYM-108/207CM WYMAGANY PRZEZ PRODUCENTA DRZWI P.POŻ.
2. WSZYSTKIE SKRZYDŁA DRZWIOWE ZAOPATRZYĆ W SAMOZAMYKACZE.

DLA CELÓW PROJ. JAKO STANDARD PRZYJĘTO ROZWIĄZANIA FIRMY"MERCOR", NP. DRZWI mcr DREW PLUS.

ZESTAWIENIE POMIESZCZEŃ :

NR POM.	NAZWA POMIESZCZENIA	RODZAJ PODŁOGI	POW. UŻYTK.M2
3/1	KLATKA SCHODOWA	TERAKOTA	16.70
3/2	HALL	- " -	17.70
3/3	GABINET	WYKŁ. PCV-TARKET	22.80
3/4	SALA LEKCYJNA	- " -	52.20
3/5	SALA LEKCYJNA	- " -	52.60
3/6	PRZEDSIONEK	TERAKOTA	1.70
3/7	POM. POMOCNICZE	- " -	6.70
3/8	GABINET	WYKŁ. PCV-TARKET	12.50
	RAZEM POWIERZCHNIA POMIESZCZEŃ		182.90

OZNACZENIA:

- MURY ISTNIEJĄCE
- MURY PROJEKTOWANE LUB ZAMUROWANIA
- MURY LUB ICH FRAGMENTY DO WYBURZENIA
- ELEMENTY BUDOWLANE PRZEZNACZONE DO DEMONTAŻU
- PRZEWODY WENTYLACJI MECHANICZNEJ/GRAWITACYJNEJ

POZIOM +2
SKALA 1:50
RACIBÓRZ, UL. CECYLI 10

0 0.5 1.0 1.5 2.0 2.5

OZNACZENIA:

PROJEKTOWANE TABLICE ELEKTRYCZNE

TB-3 PROJ. TABLICA ELEKTR. 90/36/18, hp=90cm (WYS/SZER/GŁ)

LINEA projekt
PRACOWNIA ARCHITEKTONICZNO-KONSERWATORSKA
mgr inż. arch. Krystyna Piecuch
BIURO: UL. TECHNOLOGICZNA 2
45-839 OPOLE TEL. 784 995 874
e-mail: linea.opole@gmail.com

NAZWA I ADRES OBIEKTU	PRZEBUDOWA Z ROZBUDOWĄ ISTNIEJĄCEGO BUDYNKU SZKOŁY 47-400 RACIBÓRZ UL. CECYLII 10	STADIUM DOKUMENTACJI	PROJEKT BUDOWLANY
TYTUŁ RYSUNKU	POZIOM +2	SPECJALNOŚĆ:	ARCHITEKTURA
ZESPÓŁ PROJ.		DATA	V.2018 R.
PROJEKTANT	ARCH. KRYSTYNA PIECUCH 125/89/OP	SKALA RYS.	RYS. NR
OPRACOWAŁ.	TECH. ARCH. ZB. SIEJA	1:50	A-5
SPRAWDZIŁ.	ARCH. EWA BERTHOLD-MAJEWSKA 210/92/OP		